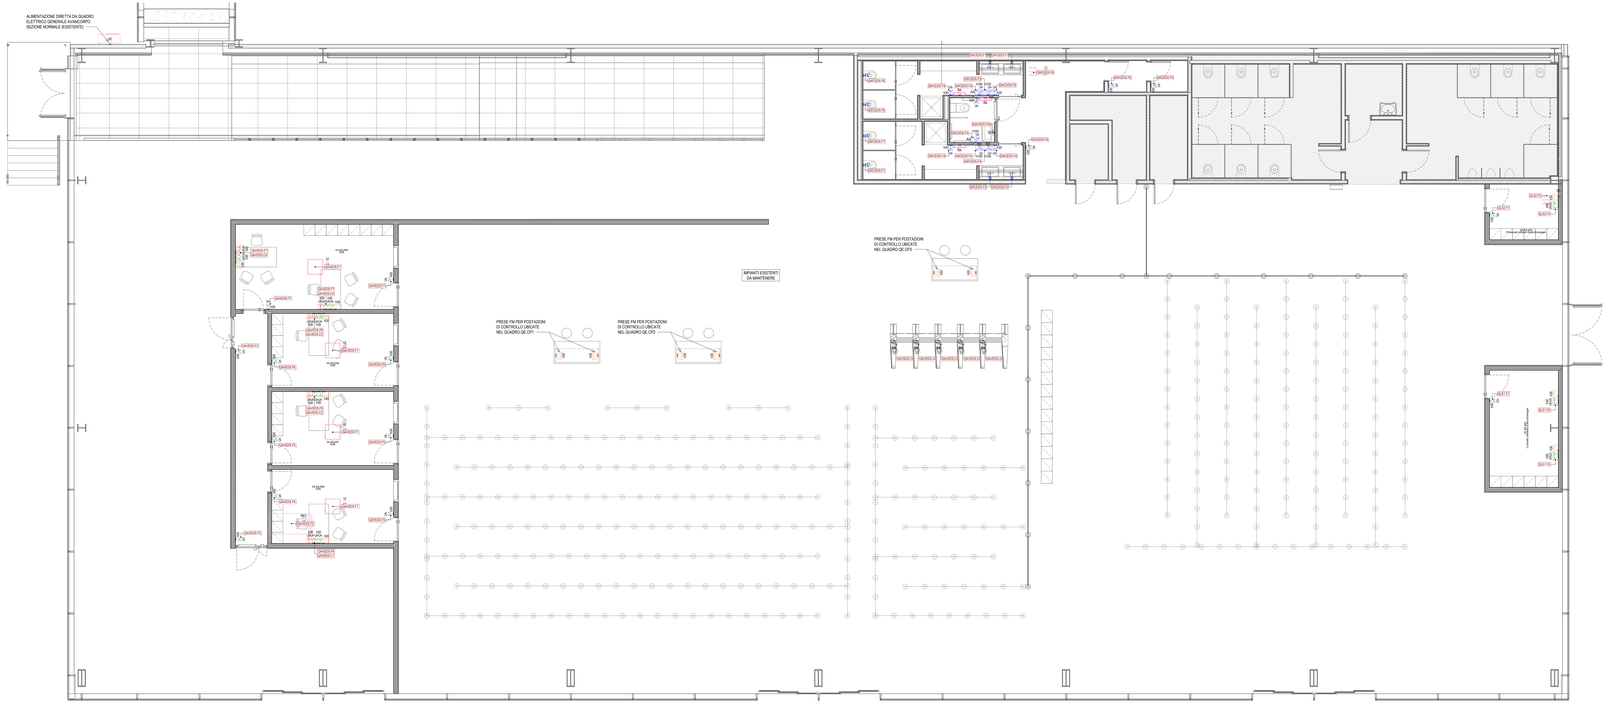

Pianta piano terra - Impianto fm e rete dati

Scala 1 : 50

LEGENDA GENERALE

	AREA NON OGGETTO DI INTERVENTO

LEGENDA

	UTENZE IMPIANTI ELETTRICI ALIMENTATE DA SEZIONE NORMALE
	UTENZE IMPIANTI ELETTRICI ALIMENTATE DA SEZIONE PRIVILEGIATA
	UTENZE IMPIANTI ELETTRICI ALIMENTATE DA SEZIONE CONTINUITA' ASSOLUTA
	PRESA DI CORRENTE AD ALVEOLI PROTETTI 2P+T (Servizio)
	INTERRUTTORE BIPOLARE 16A (Per/Azionamenti elettrici)
	ALLACCIAMENTO ELETTRICO (U.Pr.Lavabo; FCnFirewalls WC; EG-E-Gate)
	PRESA CABLAGGIO STRUTTURATO RJ45 Cat. 6A FTP
	ALLACCIAMENTO CABLAGGIO STRUTTURATO (EG-E-Gate)
	ALLACCIAMENTO ELETTRICO UTENZA MECCANICA (ETF-Ventilatore canalizzato; Rih-Radiatore elettrico ; UE-Unità esterna ; UI-Unità interna)
	SCATOLA PORTAFRUTTO DA INCASSO DA 3/4 POSTI COMPLETA DI TELAIO E PLACCA IN MATERIALE PLASTICO (GWT 85)* (CON GRADO DI PROTEZIONE IP40
	SCATOLA PORTAFRUTTO DA ESTERNO DA 3/4 POSTI COMPLETA DI TELAIO E PLACCA IN MATERIALE PLASTICO (GWT 85)* (CON GRADO DI PROTEZIONE IP40 (AMBIENTI INTERNI) / IP55 (AMBIENTI ESTERNI)
H.00	ETICHETTA CON INDICAZIONE DELLA QUOTA DI INSTALLAZIONE DA PAVIMENTO FINITO AL FILO INFERIORE DELL'APPARECCHIO ILLUMINANTE ACCANTO IN cm (Esempio: 1H.00= 100cm) NICH=Nicchia controsoffitto)

TARGHETTA DI IDENTIFICAZIONE CIRCUITO ELETTRICO

Qxx yy

yy= Sigla circuito

Qxx= Quadro elettrico

PER TIPOLOGIA E FORMAZIONE CAVI FARE RIFERIMENTO ALLA TABELLA CAVI

NOTE GENERALI

- TAVOLA VALIDA SOLO AI FINI IMPIANTISTICI.

NOTE GENERALI DETTAGLI ELETTRICI

PER I PARTICOLARI DI DERIVAZIONE E I TIPOLOGICI DI ISTALLAZIONE FARE RIFERIMENTO ALL'ELABORATO: "A00TGP-E-L1-00-DLE-E-IS-F1-A_Dettagli impianti elettrici"

K-PLAN

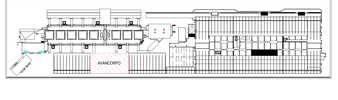

Ente Nazionale per l'Aviazione Civile

AEROPORTO CIVILE DI LAMEZIA TERME (CZ)

LOTTO L1 - Sviluppo aerostazione passeggeri
CUP: H84G22000030009
LOTTO L2 - Interventi per la security e la digitalizzazione
CUP: H86G22000090002
LOTTO L6 - Potenziamento delle reti di sottosuolo e impianti tecnologici
CUP: H84G22000060009

PROGETTO ESECUTIVO

LOTTO L1

IMPIANTI ELETTRICI E SPECIALI - STATO DI PROGETTO
Avancorpo - Pianta piano terra - Impianto fm e rete dati

GRUPPO DI PROGETTAZIONE
Raggruppamento Temporaneo di Professionisti

Direttore Tecnico Responsabile integrazione prestazioni specialistiche: Ing. Filippo Bruno
Direttore Tecnico: Ing. Luca Ferrari
Progettazione strutture: Ing. Alessandro Cavallaro
Project Manager: Ing. Emanuele Perrne
QSP: arch. Elisabetta Fiume

Direttore Tecnico: Ing. Gianfrediano Ferretti
Progettazione Specialistica Impianti: Ing. Luca Ferrari
P.I. Daniele Tugnoli
Ing. Enrico Fraccacreti

AERTEC
Direttore tecnico: ing. Hernando Carlos Berenguer Lopez
Coordinatore progettazione strutture: ing. Paolo Tarsi Calderon

VALLE 3.0
Direttore tecnico: arch. Emanuele Valle
Coordinatore progettazione strutture: arch. Maria Sandra Valle
prof. Leonardo Severino(c)

incide
Direttore tecnico e progettazione strutture: ing. Luca Ferrari
Coordinatore progettazione strutture: ing. Matteo Pagnozzi

CODICE ELABORATO										REVISIONE			
Fase	Lotto	Ambito	Disciplina	Tipo	Numero	Rev	Scala	N.	Data	Descrizione
E	L1	04	ELE	PI	03	B	1:50	A	15/09/22 - 02/12/22	EMISSIONE
								B	06/12/22 - 12/12/22	Recepimento osservazioni Enac e mappa

NOME FILE: **A0TGP-E-L1-04-ELE-PI-03-B.dwg**

REDAZIONE: S. Trigiarnoli ETG

Visto dal Committente: **Società Aeroportuale Calabrese S.p.A.**

INTERFACCIA PIAZZALE PARTE DEL: Controllo Infrastrutture di Sviluppo "CR-VOLARE"

IL RESPONSABILE DEL PROCEDIMENTO: Ing. Ferdinando Salvaggio

IL POST HOLDER DI AREA: OPERATIONAL SERVICES MANAGER Emilio Parrillo
Responsabile Area Infrastrutture Dott.Ing.Salvatore Rotolo
PROGETTAZIONE Ferdinando Sandro

Approvazione **ENAC**: